


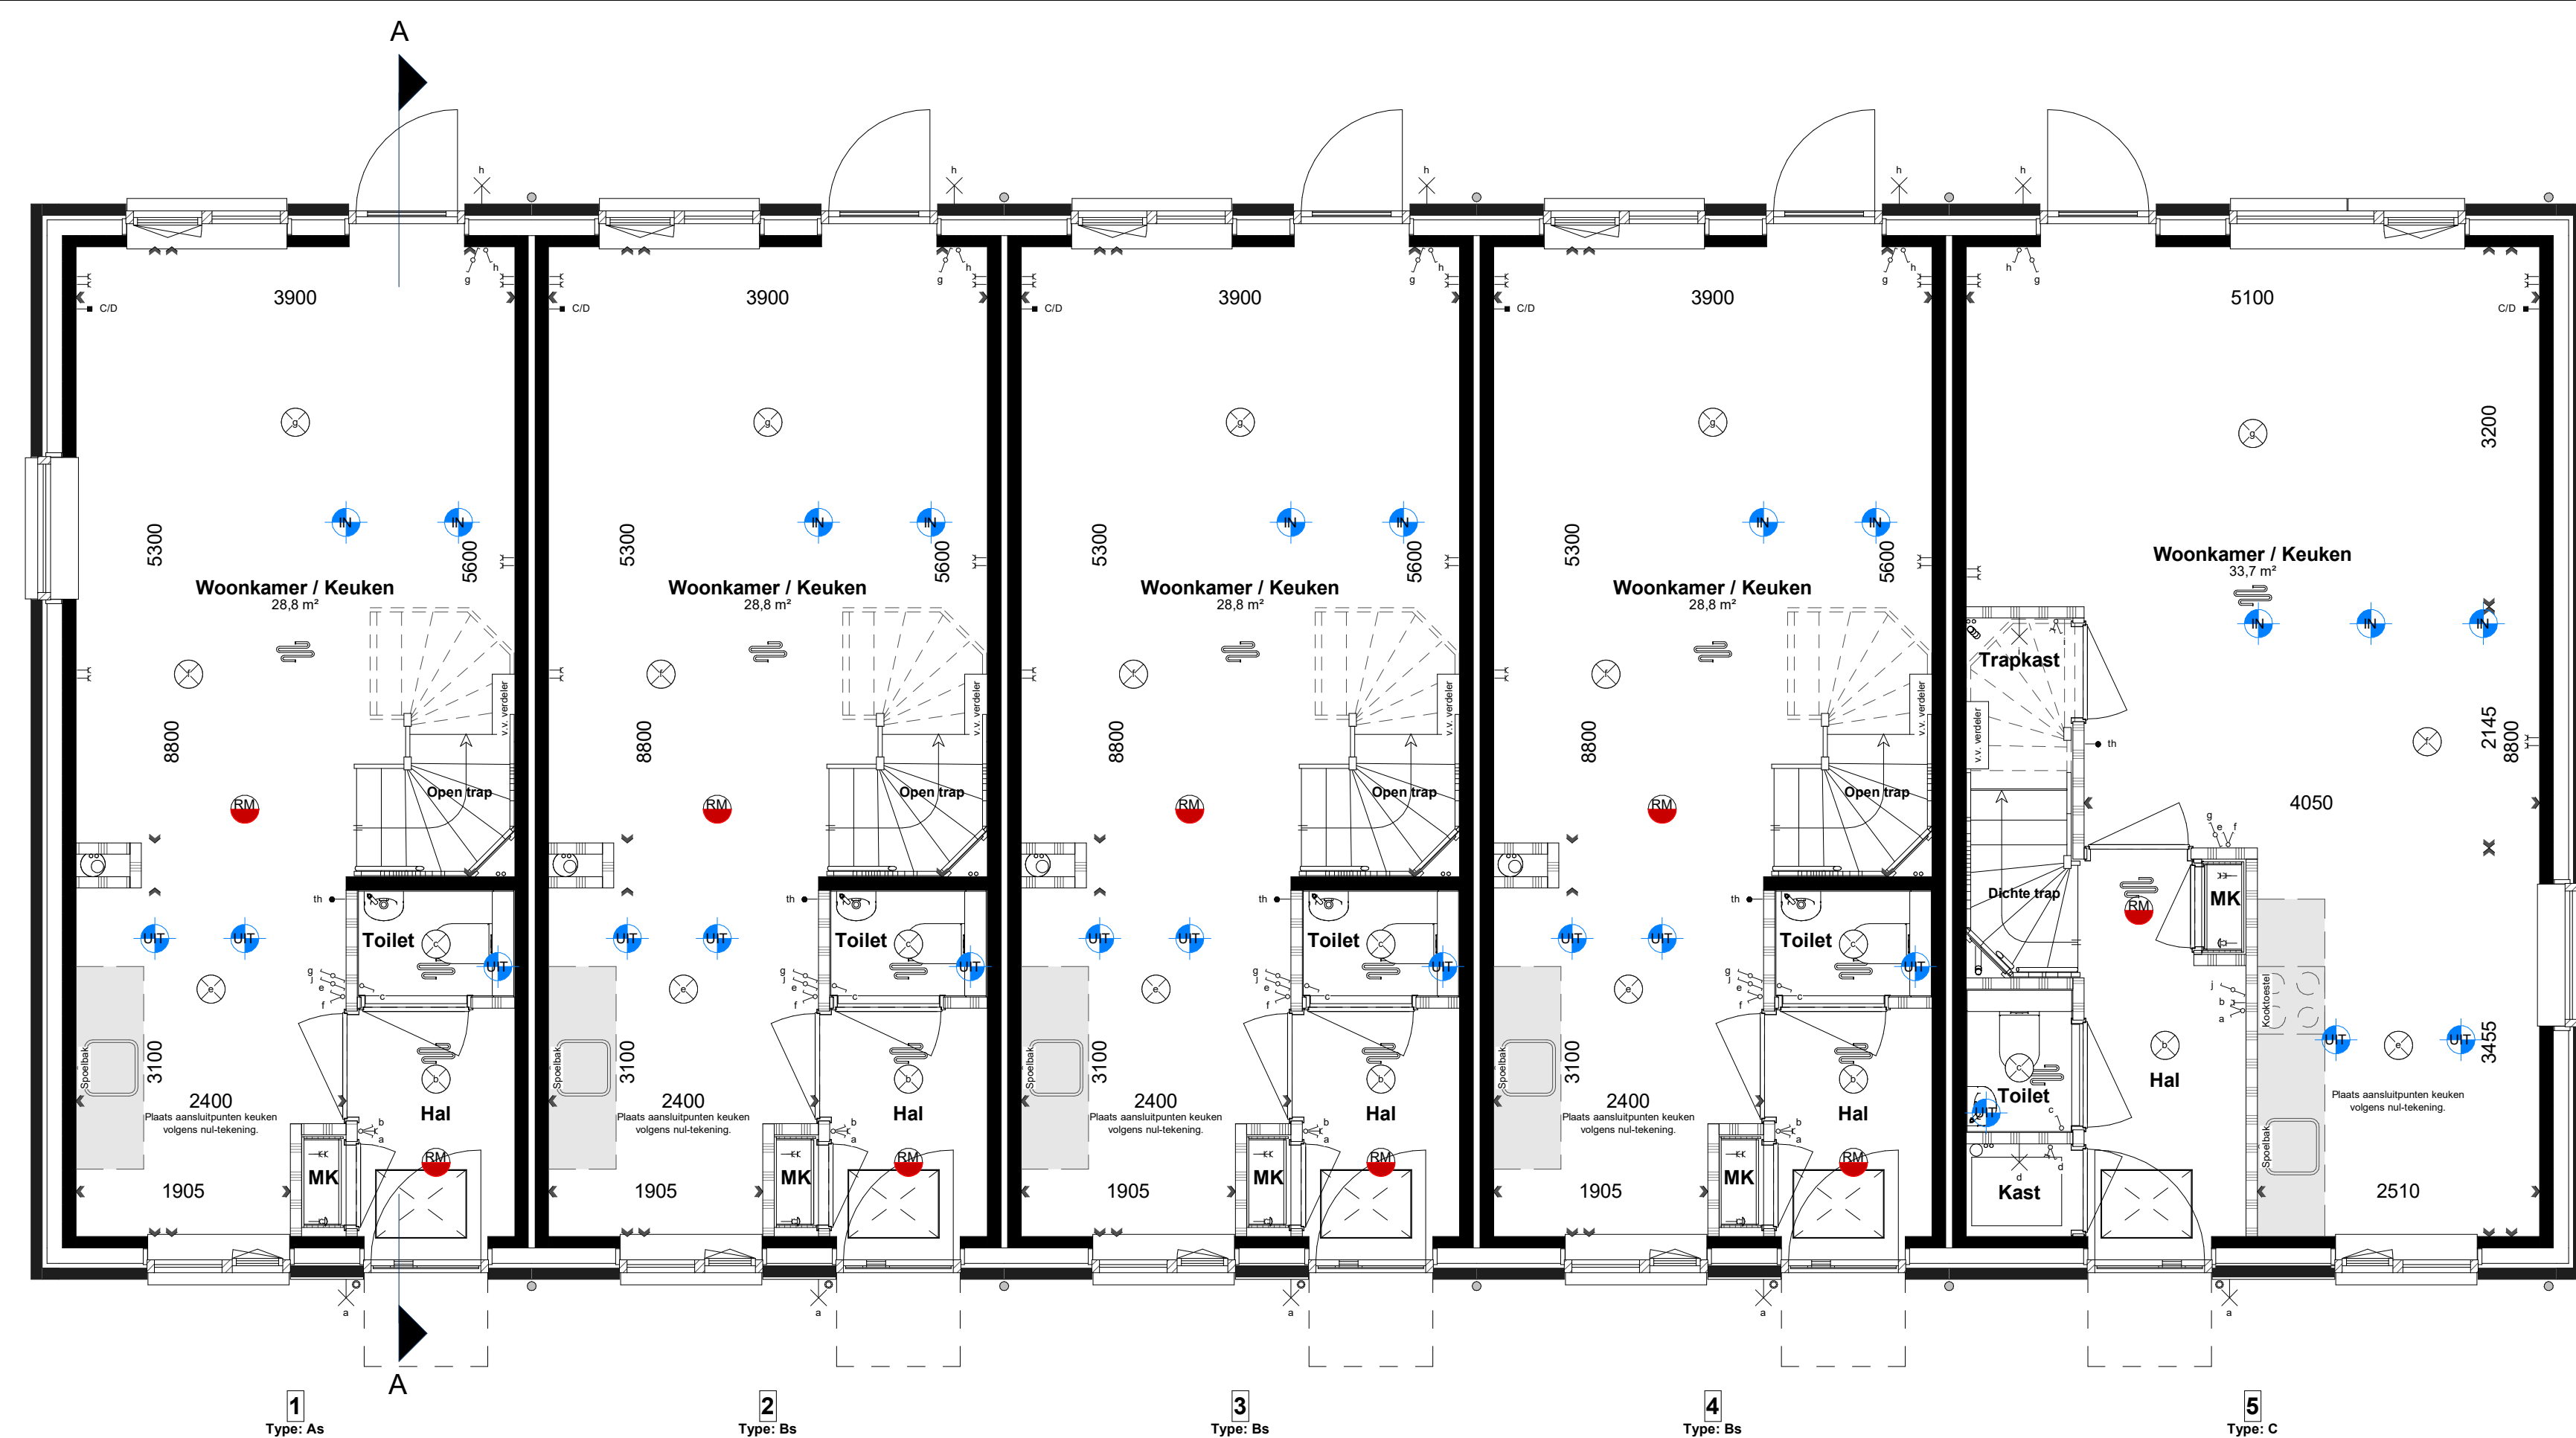

Begane grond



Eerste verdieping



Tweede verdieping




Voorgevel

Linker zijgevel



Achtergevel

Rechter zijgevel

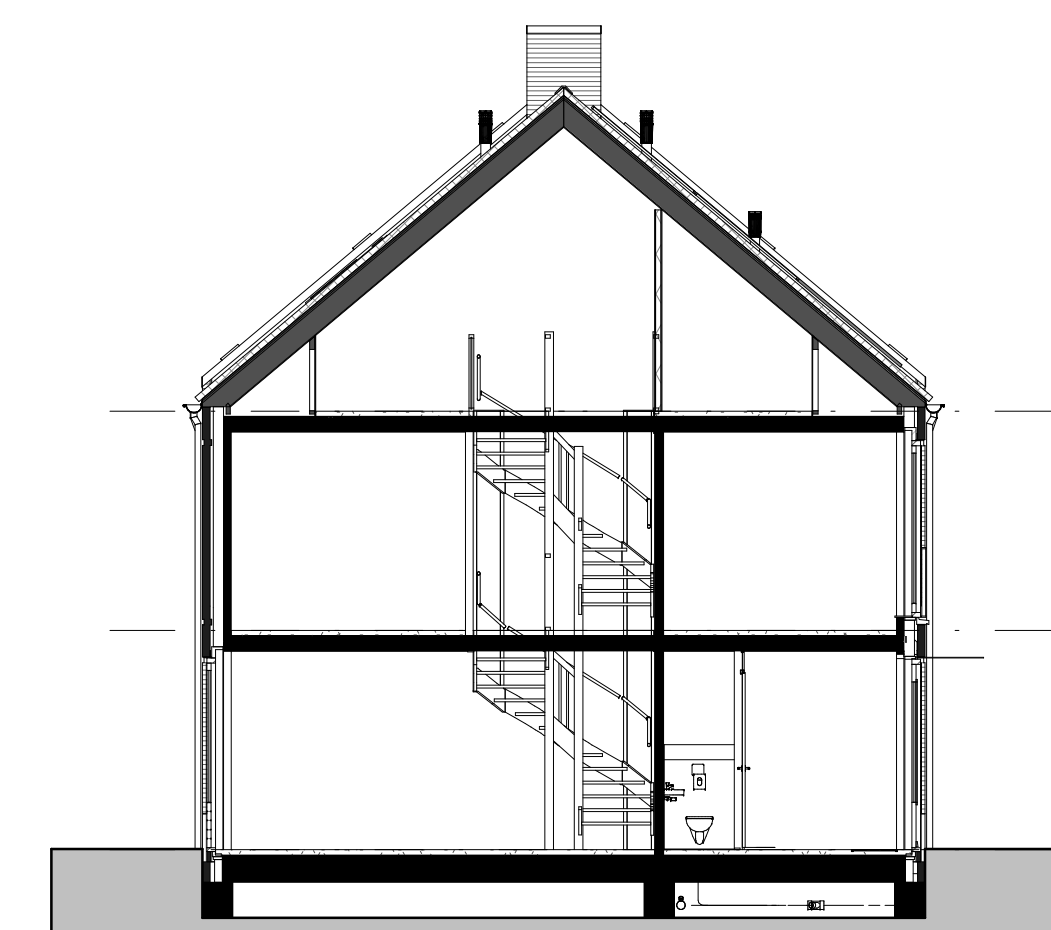

Doorsnede A-A

- ## Renvooi installatie
- | | | | | | |
|---|---------------------------|---|------------------------------|---|---|
|  | Thermostaat |  | Butterkraan |  | Opstelplaats:
PV Omvormer PV-panelen |
|  | Bediening ventilatie |  | Butterkraan incl. schroepout |  | WM Wasmachine |
|  | Ventilatieventiel afvoer |  | Elektrische radiator |  | WD Wasdroger |
|  | Ventilatieventiel inblaas |  | Vloerverwarming |  | WTW Warmteterugwinnings unit |
|  | Ventilatieventiel |  | Vloerverwarming verdeeler |  | WP Warmtepomp |
- ## Renvooi elektrisch
- | | | | | | |
|---|------------------------|---|--------------------------------|---|---|
|  | Wandcontactdoos enkel |  | Schakelaar enkel |  | Wandlichtpunt |
|  | Wandcontactdoos dubbel |  | Schakelaar serie |  | Plafondlichtpunt |
|  | Beldrukker |  | Schakelaar wissel |  | Rookmelder |
|  | Beischel |  | Schakelaar met wandcontactdoos |  | → CAT6 CAT 6 kabel in 1 bus niet afgemonteerd |
| | |  | Centraal aardingspunt | | |
- ## Renvooi bouwkundig
- | | |
|---|---|
|  | Buitermuur |
|  | Woningsscheidende muur |
|  | Lichte scheidingswanden |
|  | Hemelwaterafvoer |
|  | Ventilatorooster |
|  | Mos sedum dak |
|  | Gekwipteegte verblijfsgebied L.b.v. equivalente daglichtoppervlakte |
|  | Vogelvlide |
|  | Verslaagd plafond |

Aan deze artikel impression ben geen rechten worden ontleend. Inhouding kunnen indicatief, ledigdwor conform nuttekening U kunt zien u de basisvoering, waardeert evenwel geconcentreerd kan worden met enkele opties. Op basis van uw wensen zal een individuele tekening worden gemaakt, die goedkeuring kan hierdoor eventueel ook wijzigen. Daarbij is het belangrijk dat u de afmetingen van de ruimte en de plaatsing van de meubels nauwkeurig opgeeft. Het is niet mogelijk om installatiekosten te berekenen. Het aantal, de positie en de formatie van de zonepanelen is indicatief en kan per situatie verschillen. Het is niet mogelijk om te garanderen dat alle panelen aan de muur kunnen worden gemonteerd (bv. bij vrijstaande, hoek- of tussenruimte). Het definitieve aantal panelen wordt in een later stadium bekendgemaakt; de eisen van het besluit bouwen leefomgeving.

De aangegeven materialen en uitvoering zijn indicatief. In werkelijkheid kunnen (geringe) afwijkingen van vormgeving, bouw wijze, standaard materiaalvoorraad en/of onderhoudsmogelijk zijn, zonder dat het rechtten aan ontleend kunnen worden.

Factuur:	Datum:
Verkoop	22-06-2026
Onderdeel:	Getekend: BAZ
Plattegronden, Gevels en Doornse Bouwnummer 01-05	Versie: 2.0
Project:	Schaal: 1:100 / 1:50
5 woningen - Kon. Julianastraat te Mook	Afmeting: A0 (84x1189)
Opdrachtgever:	Projectnummer:
EMT Bouw & Ontwikkeling BV	25091
	Bladnummer:
	VK_01-05